

这些图纸中的所有信息是FORREC Ltd (这简称作“FORREC”)的财产。这些图纸仅用于传达设计意图,不应用于施工。

这些图纸仅用于本项目目的,不应在没有获得FORREC书面同意的情况下用于其他目的。

这些文件的“权受到保护。在没有事先得到FORREC书面允许的情况下,严禁任何形式的复制,无论是全部或部分。


对于或文件后续无论是全部或部分任何形式复制所引致的信息丢失或者信息误解, FORREC不承担任何责任。

[illegible]

PROJECT 项目



KEY PLAN 总平面索引图

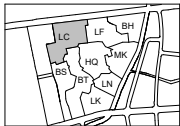

Enter address here 工程地址

PROJECT: 项目

LEGOLAND SHANGHAI
THEME PARK
上海乐高乐园 主题公园

DRAWING TITLE	圖名

LEGO CITY 乐高城市

AV EQUIPMENT SCHEDULE 設備時間表

DATE 日期: 2023/02/03	SCALE 比例: N.T.S 无比例
DRAWN BY 绘图: OM	CHECKED BY 校对: OM
PROJECT NO. 项目号: Project Number	
DRAWING NO. 图号:	

LC 000 00 N 003

TYPE 类型	DESCRIPTION 描述	BELDEN PART # 百通零件#	APPLICATION 应用	O.D. (in) 外径 (英寸)	O.D. (mm) 外径 (毫米)
A	22 AWG, 1 PAIR, PVC JACKET, OVERALL SHIELD, STRANDED - DRAIN OUTSIDE SHIELD 22 AWG, 1 对, PVC 护套, 整体屏蔽, 绞线缆-外部排水屏蔽	9451	ANALOG AUDIO, MIC 模拟音频, 麦克风	0.135	3.43
B	18 AWG SOLID, COAXIAL, RG-6 TYPE, 75 OHM SDI VIDEO CABLE 18 AWG 实心、同轴、RG-6 型、75 欧姆 SDI 视频电缆	1695A	VIDEO 视频	0.229	5.82
C	20 AWG SOLID, COAXIAL, RG-58/U TYPE, 50 OHM TRANSMISSION CABLE 20 AWG 实心、同轴、RG-58/U 型、50 欧姆传输电缆	9310	ANTENNA 天线	0.193	4.90
F	18 AWG, 3 PAIRS, PVC JACKET, UNSHIELDED, STRANDED TWISTED PAIR 18 AWG, 3 对, PVC 护套, 无屏蔽, 绞合双绞线	8690	CONTROL 控制	0.347	8.81
L	23 AWG, 4 PAIRS, PVC JACKET, UNSHIELDED, SOLID TWISTED PAIRS (CAT-6+ UTP) 23 AWG, 4 对, PVC 护套, 无屏蔽, 实心双绞线 (CAT-6+ UTP)	2413	DATA 数据、	0.224	5.69
N	23 AWG, 4 PAIRS, PVC JACKET, SHIELDED, SOLID TWISTED PAIRS (CAT-6A, F/UTP, 10GB) 23 AWG, 4 对, PVC 护套, 屏蔽, 实心双绞线 (CAT-6A, F/UTP, 10GB)	10GX52F	DATA, AV MEDIA 数据、音视频媒体	0.275	6.99
R	24 AWG, 2 PAIRS, PVC JACKET, OVERALL BRAIDED SHIELD, STRANDED TWISTED PAIRS 24 AWG, 2 对, PVC 护套, 整体编织屏蔽, 绞合双绞线	9829	DMX, RS232/422	0.291	7.39
S	12 AWG, 1 PAIR, PVC JACKET, STRANDED TWISTED PAIR 12 AWG, 1 对, PVC 护套, 绞合双绞线	5000UE	SPEAKER 扬声器	0.260	6.60
S1	10 AWG, 1 PAIR, PVC JACKET, STRANDED TWISTED PAIR 10 AWG, 1 对, PVC 护套, 绞合双绞线	5T00UP	SPEAKER 扬声器	0.356	9.04

电缆类型列表

1 CABLE TYPE SCHEDULE



GENERAL NOTES

1. All information contained in these drawings is the property of **FORREC, Ltd.**, herein called **FORREC**.
2. These drawings are issued for Design Intent purposes only and shall not be used for Construction.
3. These drawings are issued for use on this project only and shall not be used otherwise without written consent from **FORREC**.
4. These drawings are Copyright protected. Reproduction by any means, in whole or in part, without prior written approval from **FORREC**, is strictly forbidden.
5. **FORREC** is not liable for any loss or distortion of information resulting from subsequent reproduction, by any means, in whole or in part, of the original documents.
6. Do not scale measurements from the drawings.

总则注释

1. 这些图纸中的所有信息是FORREC Ltd (这应称作“FORREC”) 的财产。
2. 这些图纸仅用于传达设计意图, 不应用于施工。
3. 这些图纸仅用于本项目的, 不应在没有获得FORREC书面同意的情况下用于其他目的。
4. 这些文件的产权受到保护, 在没有事先得到FORREC书面允许的情况下, 严禁任何形式的复制, 无论是全部或者部分。
5. 对于源文件后续无论是全部或者部分任何形式的复制所引起的信息丢失或者信息毁损, FORREC不承担任何责任。


ISSUE RECORD 发行记录

[illegible]

PROJECT 项目



KEY PLAN 总平面索引图

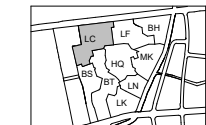

Enter address here 工程地址

PROJECT: 项目

LEGOLAND SHANGHAI
THEME PARK

上海乐高乐园 主题公园

DRAWING TITLE	圖名
---------------	----

LEGO CITY 乐高城市

AV AREA
DEVELOPMENT PLAN
VIDEO AND MODELS
音视频区域开发平面图

DATE 日期: 2023/02/03	SCALE 比例: 1:250
DRAWN BY 绘者: OM	CHECKED BY 校对: OM
PROJECT NO. 项目号: Project Number	
DRAWING NO. 图号:	

LC 000 00 N 103

1. 这些图纸中的所有信息是FORREC Ltd (这里称作“FORREC”)的财产。
2. 这些图纸仅用于传达设计意图, 不应用于施工。
3. 这些图纸仅用于本项目目的, 不应在没有获得FORREC书面同意的情况下用于其他目的。
4. 这些文件的产权受到保护。在没有事先得到FORREC书面允许的情况下, 严禁任何形式的复制, 无论是全部或者部分。
5. 对于源文件后续无论全部或是部分任何形式的复制所引起的所有信息失窃或者信息泄露, FORREC不承担任何责任。

NO次数	DATE 日期	DESCRIPTION描述
1	2022-06-10	100% SCHEMATIC DESIGN
2	2022-09-02	50% DESIGN DEVELOPMENT
3	2022-11-25	95% DESIGN DEVELOPMENT
4	2023-02-03	100% DESIGN DEVELOPMENT

PROJECT 项目




139 Maryland Street
El Segundo, CA 90245
+1.310.536.7070
www.edwardstechnologies.com



Enter address here 工程地址

DRAWING TITLE	圖名
---------------	----

OM	OM
PROJECT NO. 项目号: Project Number	
DRAWING NO. 图号:	

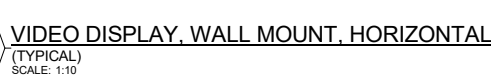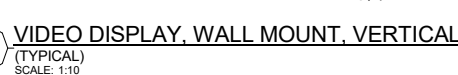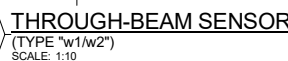

这些图纸中的所有信息是FORREC Ltd (这称作“FORREC”)的财产。这些图纸仅用于传达设计意图, 不应用于施工。
这些图纸仅用于本项目的目的, 不在没有获得FORREC书面同意的前提下用于其他目的。
这些文档的产权受到保护, 在没有任何得到FORREC书面允许的情况下, 严禁任何形式的复制、复制、全部或部分。
对于本项目后续无论是全部或部分任何形式的复制所引起的信息或意见或思想, FORREC不承担任何责任。
不要将图纸或数据测量

[illegible]

PROJECT 项目



CLIENT NAME 客户名称

**WARDS TECHNOLOGIE**

139 Maryland Street
El Segundo, CA 90245
+1.310.536.7070
www.edwardstechnologies.com

KEY PLAN 总平面索引图



NORTH ARROW



Enter address here

PROJECT: 项目

LEGOLAND SHANGHAI
THEME PARK
上海乐高乐园 主题公园



DRAWING TITLE	圖名

LEGO CITY 乐高城市

AV SINGLE LINE BLOCK DIAGRAM 音视频单线框


DATE 日期: 023/02/03	SCALE 比例: N.T.S 无比例
DRAWN BY 绘图: Author	CHECKED BY 校对: Checker
PROJECT NO. 项目号: Project Number	
DRAWING NO. 图号:	

LC 233 00 N 503

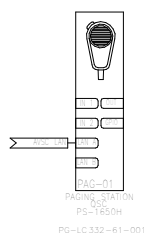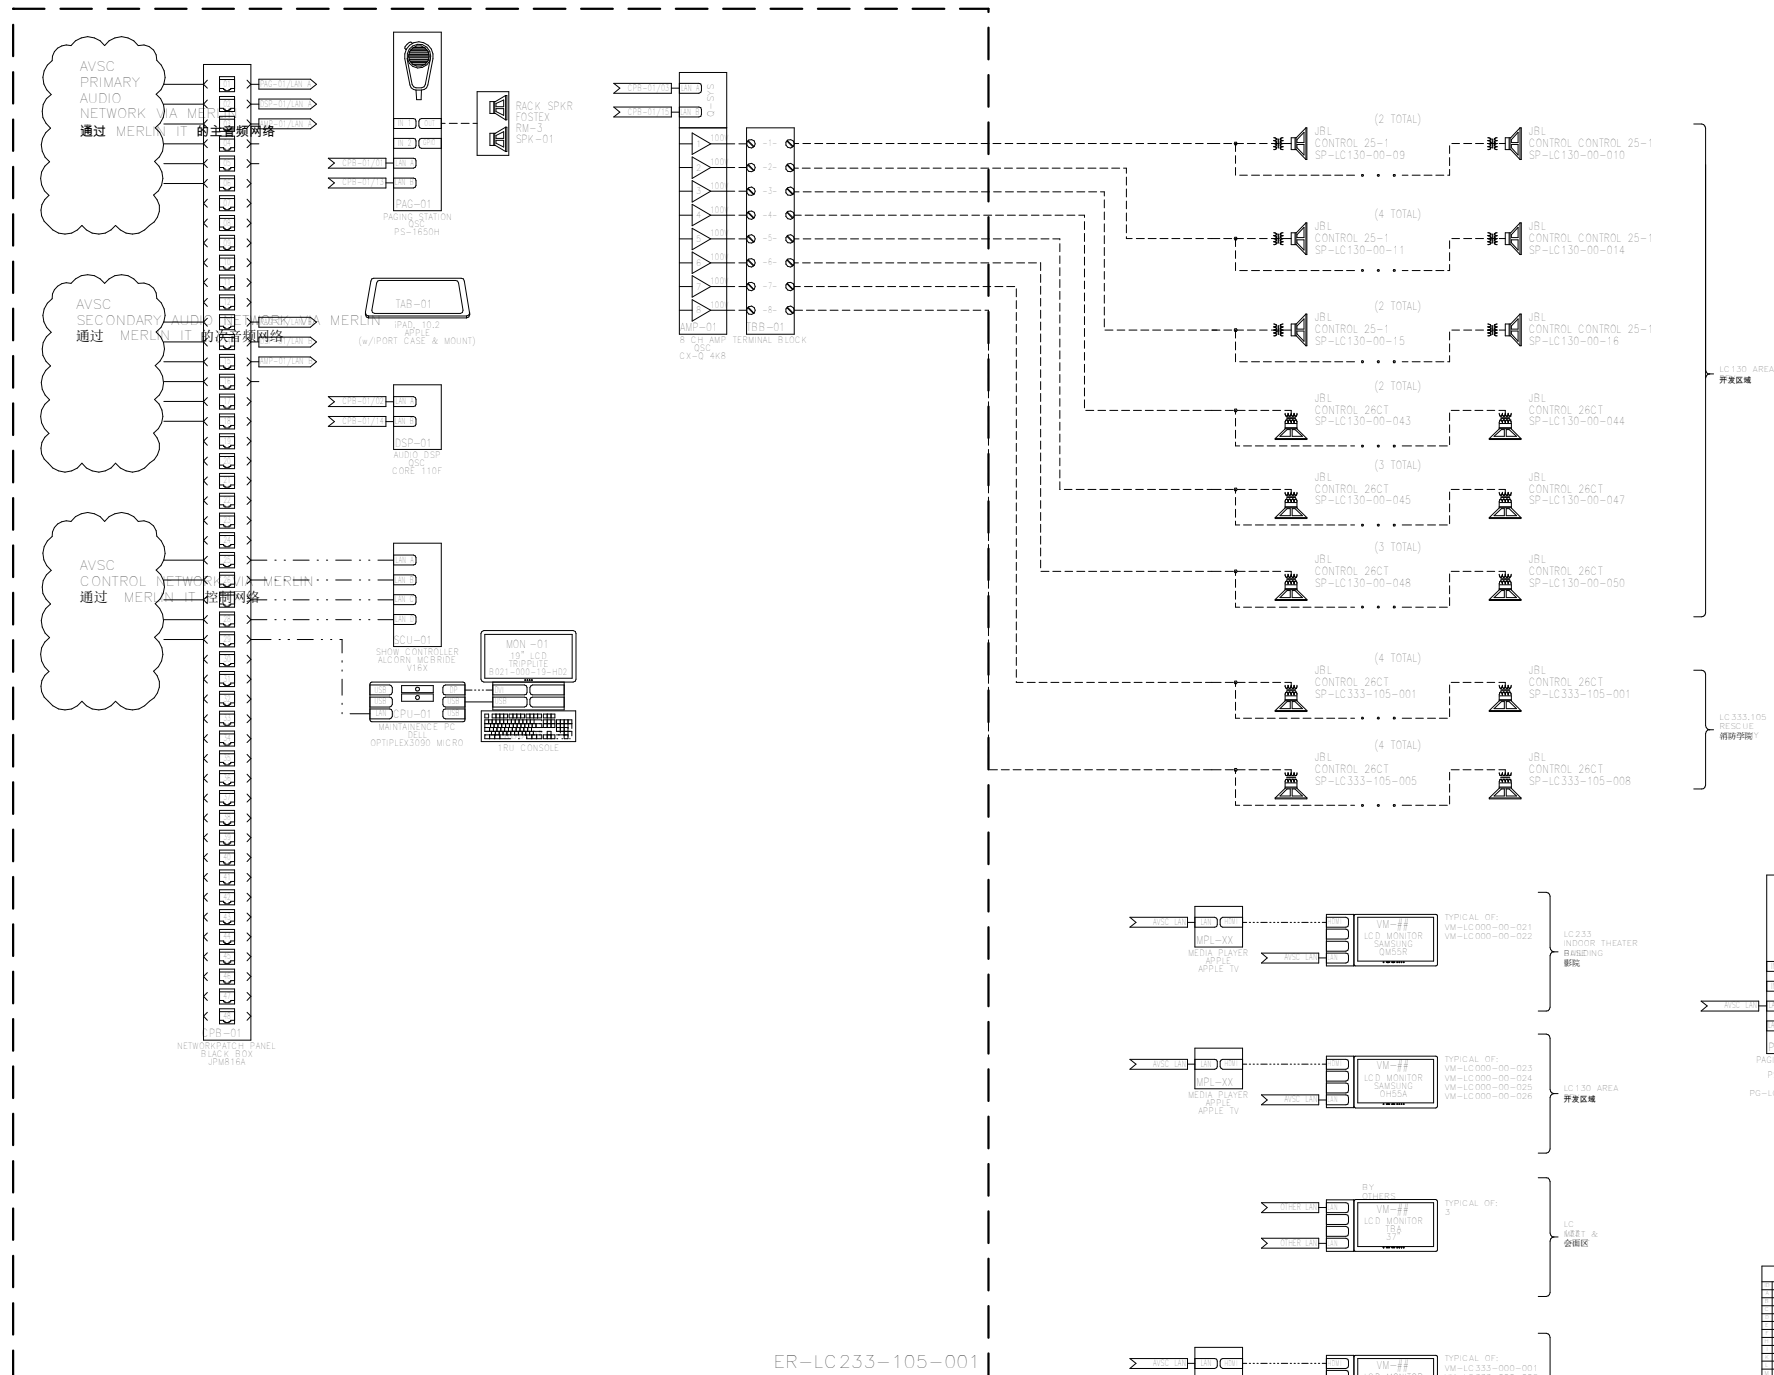[illegible]

① 音视频单线框
AV SINGLE LINE BLOCK
DIAGRAM

ISSUED FOR DESIGN INTENT ONLY, NOT FOR CONSTRUCTION 仅为提供设计意图而发布，不用于施工

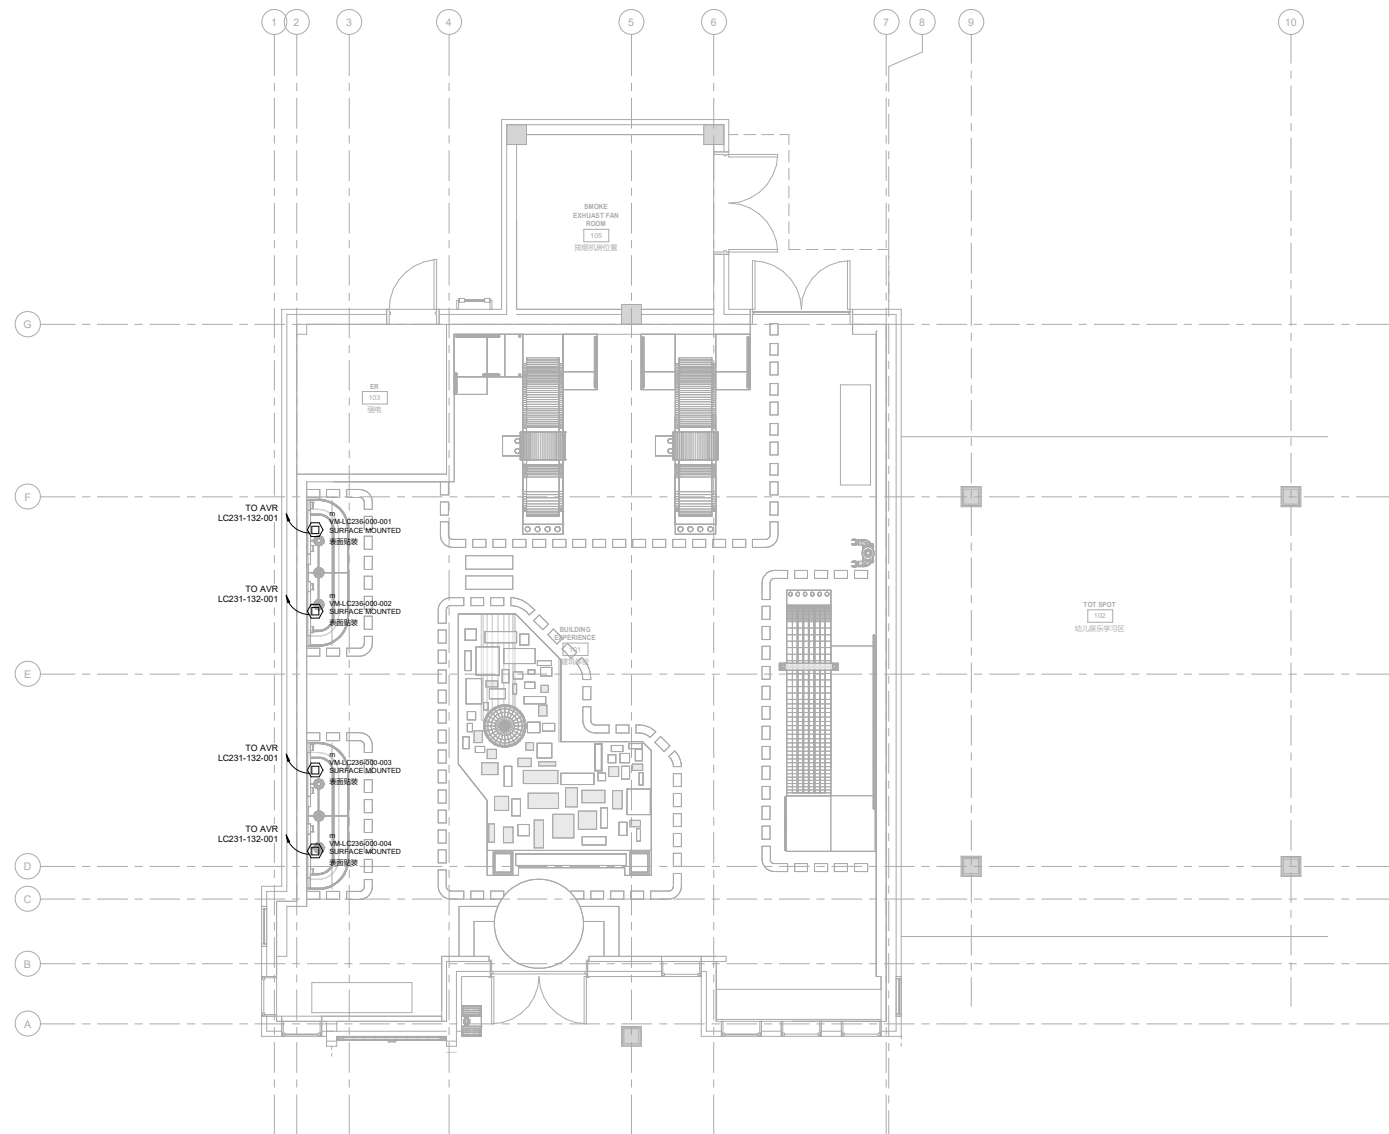

建筑体验/幼儿娱乐学习区 - 首层平面图
BUILDING EXPERIENCE / TOT SPOT COMPLEX - AV GROUND FLOOR PLAN

1 : 50

SCALE: 1 : 50 (m)

Age Group	Percentage
18-24	0.5
25-34	1.0
35-44	1.5
45-54	1.8
55-64	1.2
65-74	0.8
75-84	0.5
85+	0.2

[illegible]

**FOR
REC**

GENERAL NOTES

1. All information contained in these drawings is the property of FORREC Ltd., herein called FORREC.
2. These drawings are issued for Design Intent purposes only and shall not be used for Construction.
3. These drawings are issued for use on this project only and shall not be used otherwise without written consent from FORREC.
4. These drawings are Copyright protected. Reproduction by any means, in whole or in part, without prior written approval from FORREC, is strictly forbidden.
5. FORREC is not liable for any loss or distortion of information resulting from subsequent reproduction, by any means, in whole or in part, of the original documents.
6. Do not scale measurements from the drawings.

具体规定

1. 这些图纸中的所有信息是FORREC Ltd（这简称作“FORREC”）的财产。
2. 这些图纸仅用于作设计意图，不应用于施工。
3. 这些图纸仅用于本项目目的，不应在没有获得FORREC书面同意的情況下用于其他目的。
4. 这些文件之产权受到保护，在没有事先得到FORREC书面允许的情况下，严禁任何形式的复制、无论是全部或局部。
5. 对于因文件后转给无论全部或部分任何形式的复制所引起的所有信息、或造成误解、FORREC不承担任何责任。
6. 不要根据图纸或数据量值。

[illegible]

PROJECT 项目

The logo for Legoland Shanghai Resort features a stylized yellow sun with rays on the left. To its right is the word "LEGOLAND" in large, bold, black capital letters, with a small red LEGO brick logo above the "L". Below "LEGOLAND" is the text "SHANGHAI RESORT" in red capital letters.

CLIENT NAME 客户名称





EDWARDS TECHNOLOGIES
139 Maryland Street
El Segundo, CA 90245
+1 310-536-7070
www.edwardstechnologies.com

KEY PLAN 总平面图索引图

NORTH ARROW
指北针

STAMP
图章

Enter address here 工程地址

PROJECT: 项目

LEGOLAND SHANGHAI
THEME PARK

上海乐高乐园 主题公园

LEGO CITY
乐高城市

DRAWING TITLE 图名
BUILDING
EXPERIENCE / TOT
SPOT COMPLEX
建筑体验/幼儿娱乐学习区
AV GROUND FLOOR
PLAN 首层平面图

DATE 日期: 2023/02/03	SCALE 比例: 1: 50
DRAWN BY 绘图: OM	CHECKED BY 校对: OM
PROJECT NO. 项目号: Project Number	
DRAWING NO. 图号:	

DATE 日期: 2023/02/03	SCALE 比例: 1:50
DRAWN BY 绘图: OM	CHECKED BY 校对: OM

LC 236 N 101

LEGOLAND SHANGHAI 乐高乐园	
ANY DEVICE IS SCHEDULED BY THE PROVIDED 设备/乐器 (如有)	
ID	MFR 厂家
a	JBL
b	JBL
c	JBL
d	JBL
e	JBL
f	JBL
g	JBL
h	JBL
i	Samson
j	Shenhai Audio
k	ONE
l	Shure
m	Samson
n	Samson
o	Samson
p	Samson
q	Samson
r	Samson
s	Phononics
t	Da Lite
u	LEDMAN
v	Macbeth
w	Omni
x	Omni
y	Adiantech
z	Papagait
	Lyndon

KEY	
Symbol*	Description
Ⓐ	Speaker
Ⓜ	Video Monitor
Ⓒ	Video Camera
Ⓜ	Video Projector
Ⓜ	Operator Control Console
Ⓜ	AV Panel/Display
Ⓜ	Control (audio, lighting, etc.)
Ⓜ	Light
Ⓜ	Sensor
Ⓜ	Stage Box
Ⓜ	Microphone
Ⓜ	Equipment Rack
Ⓜ	Paging Station
Ⓜ	Acoustical Listening Device
Ⓜ	Network (AV)
Ⓜ	Intercom
Ⓜ	Programming Port
Ⓜ	AV Distribution Box
Ⓜ	Control Distribution Box
Ⓜ	AV Wireless Box
Ⓜ	Control Broadcast Box
Ⓜ	Wireless Antenna
<	Non-AVSC Item or AVSC ID

AV SYMBOL KEY:

*Shape Denotes Device Mounting Location:

- (circle) = ceiling mount
- (square) = wall mount
- ◇ (diamond) = floor mount

GENERAL NOTES:

Devices shown in this Key not necessarily used on this sheet.

SHIELD NOTES



219 Dufferin Street Suite 1001
Toronto Ontario, Canada M6K 1C7
Tel: 416 598 8888 [forrec.com](http://www.forrec.com)

GENERAL NOTES:

- All information contained in these drawings is the property of **FORREC Ltd.** herein called **FORREC**.
- These drawings are issued for Design Intent purposes only and shall not be used for Construction.
- These drawings are issued for use on this project only and shall not be used otherwise without written consent from **FORREC**.
- These documents are Copyright protected. Reproduction by any means, in whole or in part, without prior written approval from **FORREC**, is strictly forbidden.
- FORREC** is not liable for any loss or distortion of information resulting from subsequent reproduction, by any means, in whole or in part, of the original document.
- Do not scale measurements from the drawings.

特別註明:

- 這些圖紙中的所有信息均為**FORREC Ltd.** (這里稱作**FORREC**) 的財產。
- 這些圖紙僅用於設計目的, 不適用於施工。
- 這些圖紙僅用於此項目, 不在沒有**FORREC**書面同意的範圍內進行複製。
- 這些文件均受版權保護, 未經**FORREC**書面許可的情況下, 不得以任何形式或通過任何媒介進行複製或傳播。
- 對於未經**FORREC**書面許可而以任何形式或通過任何媒介進行複製, 或者信息失真, **FORREC**不承擔任何責任。
- 不得從圖紙中測量尺寸。

ISSUE RECORD 發行記錄

NO/日期	DATE	DESCRIPTION 描述
1	2022-06-10	100% SCHEMATIC DESIGN
2	2022-12-25	86% DESIGN DEVELOPMENT
3	2023-02-03	100% DESIGN DEVELOPMENT

KEY PLAN 总平面索引图

NORTH ARROW
指北针

STAMP
图章

Enter address here 工程地址

PROJECT: 项目

LEGOLAND SHANGHAI
THEME PARK

上海乐高乐园 主题公园

LEGO CITY

乐高城市

DRAWING TITLE 图名

BUILDING
EXPERIENCE / TOT
SPOT COMPLEX

建筑体验/幼儿娱乐学习区

AV GROUND FLOOR
REFLECTED CEILING

PLAN 首层天花反向图

DATE 日期:
2023/03/03


SCALE 比例:
1 : 50

DRAWN BY 绘者:
CM

CHECKED BY 校核:
CM

PROJECT NO. 项目编号:
Project Number

DRAWING NO. 图号:

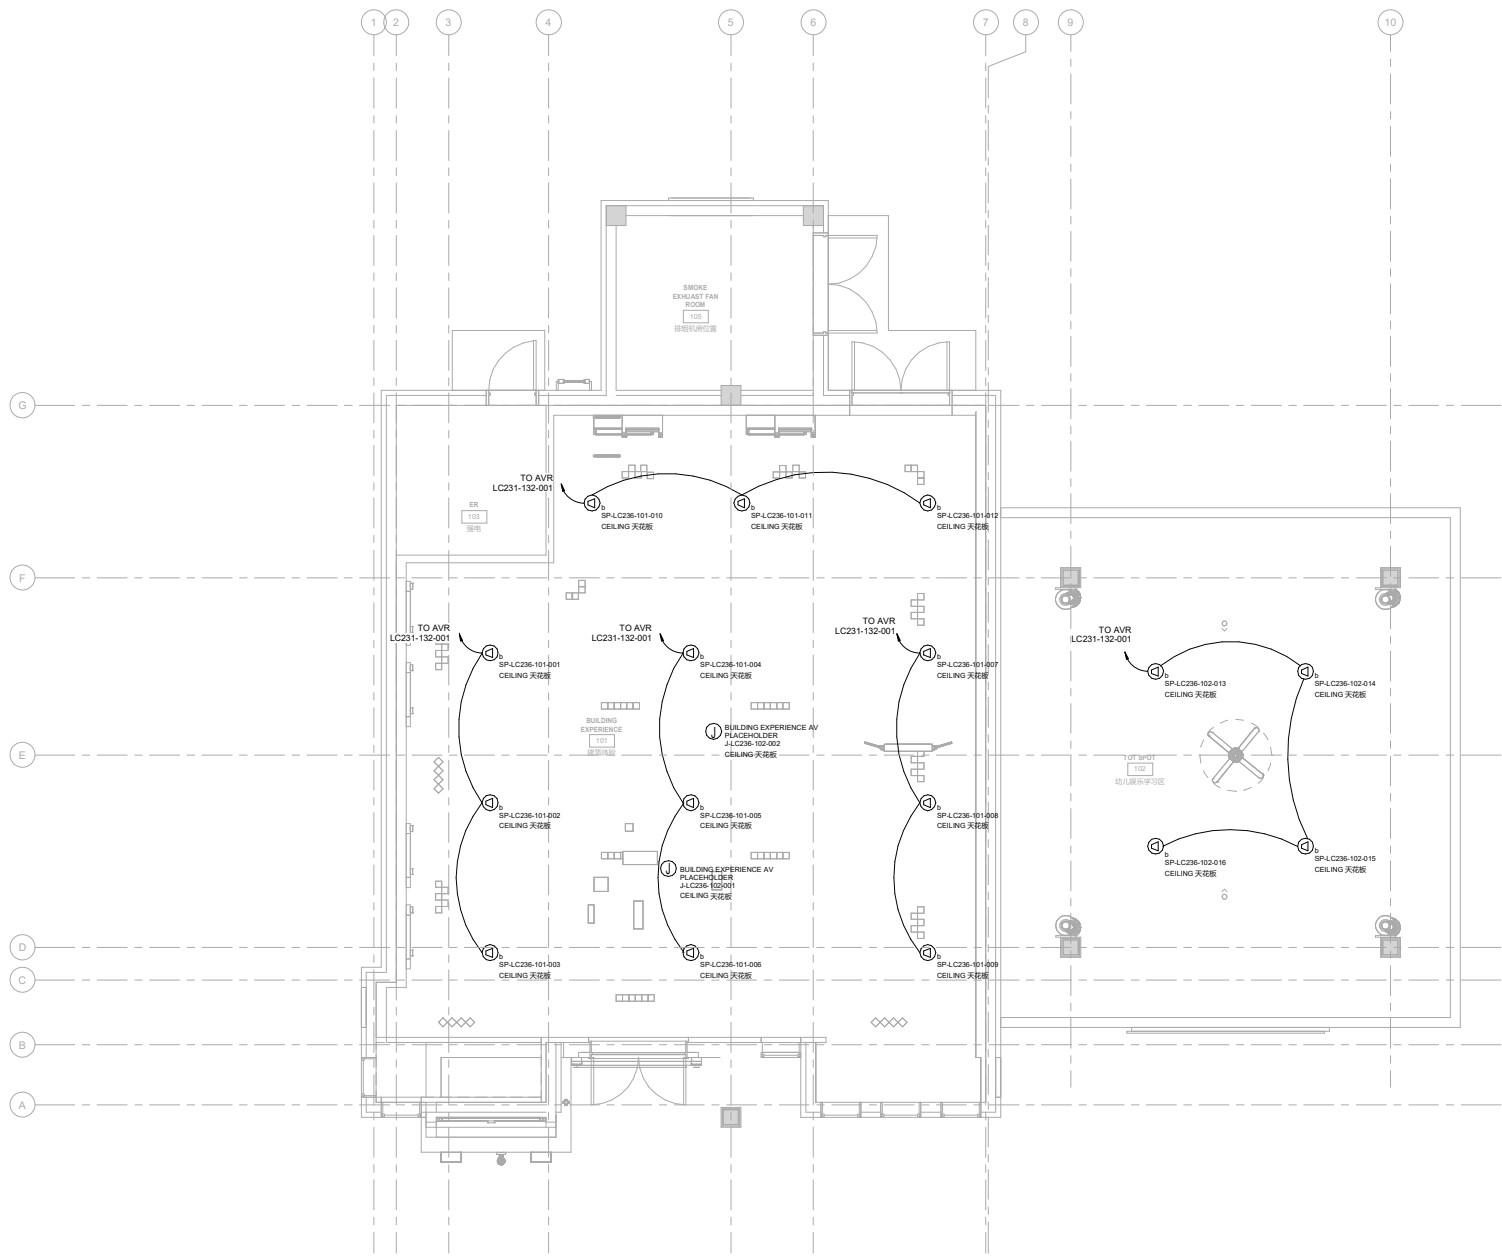

建筑体验/幼儿娱乐学习区 - 首层天花反向图

BUILDING EXPERIENCE / TOT SPOT COMPLEX - AV REFLECTED CEILING PLAN

1:50 SCALE: 1:50 (m)



219 Dufferin Street Suite 1001
Toronto Ontario, Canada M6J 1C7
Tel: 416 608 8800 fax: 416 608 8801

GENERAL NOTES

1. All information contained in these drawings is the property of **FORREC Ltd.** herein called **FORREC**.
2. These drawings are issued for Design Intent purposes only and shall not be relied upon for Construction.
3. These drawings are issued for use on this project only and shall not be used elsewhere without written consent from **FORREC**.
4. These documents are Copyright protected. Reproduction by any means, in whole or in part, without our written approval from **FORREC**, is strictly forbidden.
5. **FORREC** is not liable for any loss or distortion of information resulting from subsequent reproduction, by any means, in whole or in part, of the original document.
6. Do not scale measurements from the drawings.

特別註明

1. 這些圖紙中的所有信息均是**FORREC Ltd.** (這家公司稱作**FORREC**) 的財產。
2. 這些圖紙僅用於設計目的，不應作為施工之用。
3. 這些圖紙僅用於此項目，不應在未經**FORREC**書面同意的情況下用於其他項目。
4. 這些文件均受版權保護，未經**FORREC**書面許可，不得以任何形式或通過任何媒介複製、再發或進行傳播。
5. 對於未經**FORREC**書面許可而以任何形式或通過任何媒介複製、再發或進行傳播的行為，**FORREC**不承擔任何責任。
6. 不得從圖紙中測量尺寸。

ISSUE RECORD 發行記錄

NO/日期	DATE	DESCRIPTION 描述
2	2022-06-02	50% DESIGN DEVELOPMENT
3	2022-12-25	86% DESIGN DEVELOPMENT
4	2023-05-03	100% DESIGN DEVELOPMENT

AV GROUND FLOOR
PLAN 底层平面图

DATE 日期: 2023/02/03	SCALE 比例 1 : 50
DRAWN BY 绘者: OM	CHECKED BY 校对: OM
PROJECT NO. 项目编号: Project Number	
DRAWING NO. 图号:	

LC 330 N 101



ISSUED FOR DESIGN INTENT ONLY, NOT FOR CONSTRUCTION 仅为提供设计意图而发布，不用于施工

LC 330 N 101

All information contained in these drawings is the property of FORREC Ltd, herein called FORREC.
These drawings are issued for Design Intent purposes only and shall not be used for Construction.
These drawings are issued for use on this project only and shall not be used otherwise without written consent from FORREC.
These documents are Copyright protected. Reproduction by any means, in whole or in part, without prior written approval from FORREC, is prohibited.
FORREC is not liable for any loss or distortion of information resulting from subsequent reproduction, by any means, in whole or in part, of the original documents.
Do not scale measurements from the drawings.

这些图纸中的所有信息是FORREC Ltd（这里称作“FORREC”）的财产。这些图纸仅用于传达设计意图，不应用于施工。
这些图纸仅用于本项目目的，不应在没有获得FORREC书面同意的情況下用于其他目的。
这些文件的产权受到保护。在没事先得到FORREC书面允许的情况下，严禁任何形式的复制，无论是全部或者部分。
对于源文件后续无论是全部或者部分任何形式的复制所引起的信息或者信息漏解，FORREC不承担任何责任。

[illegible]

MERLIN
ENTERTAINMENTS GROUP

EDWARDS TECHNOLOGIES
139 Maryland Street
El Segundo, CA 90245
+1.310.536.7070
www.edwardstechnologies.com


图章

LEGOLAND SHANGHAI
THEME PARK
上海乐高乐园 主题公园

LEGO CITY
乐高城市

BOATING SCHOOL
游船学校[illegible]

DATE 日期: 023/02/03	SCALE 比例: N.T.S 无比例
DRAWN BY 绘图: OM	CHECKED BY 校对: OM
PROJECT NO. 项目号: Project Number	
DRAWING NO. 图号:	

 

AV SINGLE LINE BLOCK DIAGRAM
N.T.S 无比例


● 注册

- 这些图纸中的所有信息是FORREC Ltd (这里称作“FORREC”)的财产。这些图纸仅用于传达设计意图, 不应用于施工。
这些图纸仅用于本项目目的, 不应在没有获得FORREC书面同意的情况下用于其他目的。
这些文件的产权受到保护。在没有事先得到FORREC书面允许的情况下, 严禁任何形式的复制。无论是全部或者部分。
对于源文件后续无论全部或者部分任何形式的复制所引起的信息丢失或者信息误解, FORREC不承担任何责任。


1

[illegible]

PROJECT 项目

 

KEY PLAN 总平面索引图

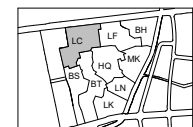

Enter address here 工程地址

PROJECT: 项目

LEGOLAND SHANGHAI
THEME PARK
上海乐高乐园 主题公园


LEGO CITY
乐高城市

DRAWING TITLE 图名
BOATING SCHOOL
游船学校

AV RACK ELEVATION
音视频机架仰角

DATE 日期: 023/02/03	SCALE 比例: N.T.S 无比例
DRAWN BY 绘图: OM	CHECKED BY 校对: OM
PROJECT NO. 项目号: Project Number	
DRAWING NO. 图号:	

LC 330 N 502

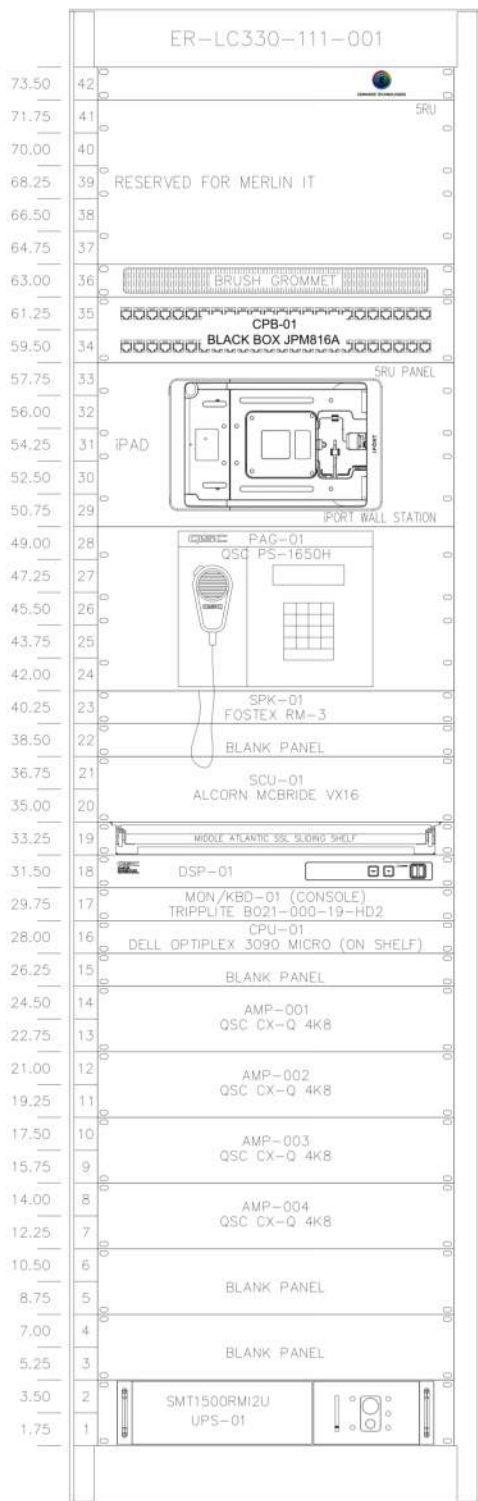

FRONT VIEW
正视图

BACK VIEW
后视图

BOM										
AV EQUIPMENT RACK: ER-4C330-111-001										
FACILITY/ROOM NUMBER: XXX										
Qty. 数量	Mfg. 生产厂家	Model# 型号	Description 描述	Amp Draw 安培电流	Total Amp Draw 总安培电流	Power (W) 功率 (W)	Total Power (W) 总功率 (W)	Heat (BTU/Hr) 热量 (BTU/Hr)	Total Heat (BTU/Hr) 总热量 (BTU/Hr)	
1	QSC	Cove 110f	Network Based DSP 基于网络的 DSP	0.52	0.52	120.00	120.00	205	205	
1	QSC	PS-1650H	Rackmounted Paging Station 机架式寻呼站	0.50	0.50	12	12.00	40.94	40.94	
4	QSC	CX-Q 4K8	Networked 8-Channel 300WCH Amplifier 联网 8 通道 300WCH 放大器	2.20	6.80	508	1518.00	1728.47	5179.42	
1	Forex	RM-3	Rack Mount Speak System 机架式扬声器系统	0.04	0.04	10	10.00	34.12	34.12	
1	Aicom McBride	V16X	Show Controller 显示控制器	0.22	0.22	50	50.00	170.60	170.60	
1	Dell	Optiplex 3090 Micro	Maintenance PC 电脑维护	0.28	0.28	65	65.00	221.78	221.78	
1	Trippite	B021-000-19HD2	Rackmount KVM 机架式 KVM	0.13	0.13	30	30.00	102.36	102.36	
1	iPort	Surface Mount 70808	iPad Surface Mount System with PoE + Injector iPad 露幕墙上系统带 PoE 供电器	0.13	0.13	30	30.00	102.36	102.36	
1	Apple	iPad 10.2"	Control System Interface 控制系统接口	---	---	---	---	---	---	
1	Middle Atlantic	WMRK-4236	42 Space Equipment Rack 42 空间设备架	---	---	---	---	---	---	
1	Middle Atlantic	SPN-42-36	Rack Side Panels 机架侧面板	---	---	---	---	---	---	
1	Middle Atlantic	ERK-10FT-FC	Fan Top with Controller 带控制器的风扇顶部	---	---	---	---	---	---	
1	Middle Atlantic	CBS-WMRK-36	Caster Base 脚轮底座	---	---	---	---	---	---	
1	Middle Atlantic	LBP-1R	Round Lacer Bars 10 pcs. 圆尖条 10 根	---	---	---	---	---	---	
1	Middle Atlantic	SSL	1 RU Sliding Shelf 1 RU 滑动架	---	---	---	---	---	---	
1	Middle Atlantic	BR1	1 RU Brush Panel 1 RU 刷板	---	---	---	---	---	---	
3	Middle Atlantic	EB1	1 RU Blank Panel 1 RU 空白面板	---	---	---	---	---	---	
2	Middle Atlantic	EB2	2 RU Blank Panel 2 RU 空白面板	---	---	---	---	---	---	
1	Middle Atlantic	EB5	5 RU Blank Panel 5 RU 空白面板	---	---	---	---	---	---	
1	Middle Atlantic	U1	1 RU Rackshelf 1 RU 架层	---	---	---	---	---	---	
1	Black Box	JPM1816A	CAT6 Network Patch Panel 2X24, 2 RU CAT6 网络配线架 2X24, 2 RU	---	---	---	---	---	---	
1	Panduit	G2X2LG2M	Channelled Wiring Duct 槽式线槽	---	---	---	---	---	---	
1	Tyton	Misc.	Lot of Misc. Hardware and Cable Ties 很多杂项、硬件和扎带	---	---	---	---	---	---	
1	International Configurations, Inc.	60906	Horizontal Rack Mount PDU, 6 Outlets 水平机架式 PDU, 6 个插座	---	---	---	---	---	---	
1	APC	SMT1500RM2U	Smart UPS 1500VA LCD RM 2U 230V 智能 UPS 1500VA LCD RM 2U 230V	---	---	---	---	90	90	
1. ALL CURRENT DRAW AND WATTAGE FIGURES BASED ON 230 VOLT ELECTRIC SERVICE. 1. 所有电流和功率数据都是基于 230V。 2. AMPLIFIER DRAW AND HEAT LOAD FIGURES REPRESENT 1/8 POWER WITH PINK NOISE. 2. 放大器功率和热负载数据代表 1/8 功率和粉红噪声。 3. MERLIN IT EQUIPMENT NOT INCLUDED IN POWER/HEAT LOAD CALCULATIONS. 3. MERLIN IT 设备不包含在功率/热负载计算中。									Total Current	8.42
NOTES: 注意事项									Total Wattage	4528.64
									Total BTU	6146.58

2 AVSC RACK BILL OF MATERIALS - AVSC 机架物料清单

KEY	
Symbol*	Description
SPprox	Speaker
VMprox	Video Monitor
CAprox	Video Camera
PAprox	Video Projector
OCprox	Operator Control Console
AVprox	AV Panel/Disco
CMprox	Control (audio, lighting, etc.)
VLprox	Videx
SRprox	Sensor
SBprox	Stage Box
MCprox	Microphone
RAprox	Equipment Rack
PGprox	Pageing Station
ALprox	Automatic Lighting Device
NTprox	Network (AV)
ICprox	Intercom
PPprox	Programming
ADprox	AV Device Distribution Box
CDprox	Control Distribution Box
ASprox	AV Signal Source
CSprox	Control Signal Box
IBprox	Control Interconnect Box
WAprox	Wireless Antenna
<	Non-AVSC Item or AVSC ID

AV SYMBOL KEY:

*Shape Denotes Device Mounting Location.


GENERAL NOTES:

- Calling out to a device in this key does not necessarily mean that device is shown in this key.
- ◊ Denotes a device that is not shown in this key.

Devices shown in this key may not necessarily used on this sheet.

SHEET NOTES

LC 331 N 101

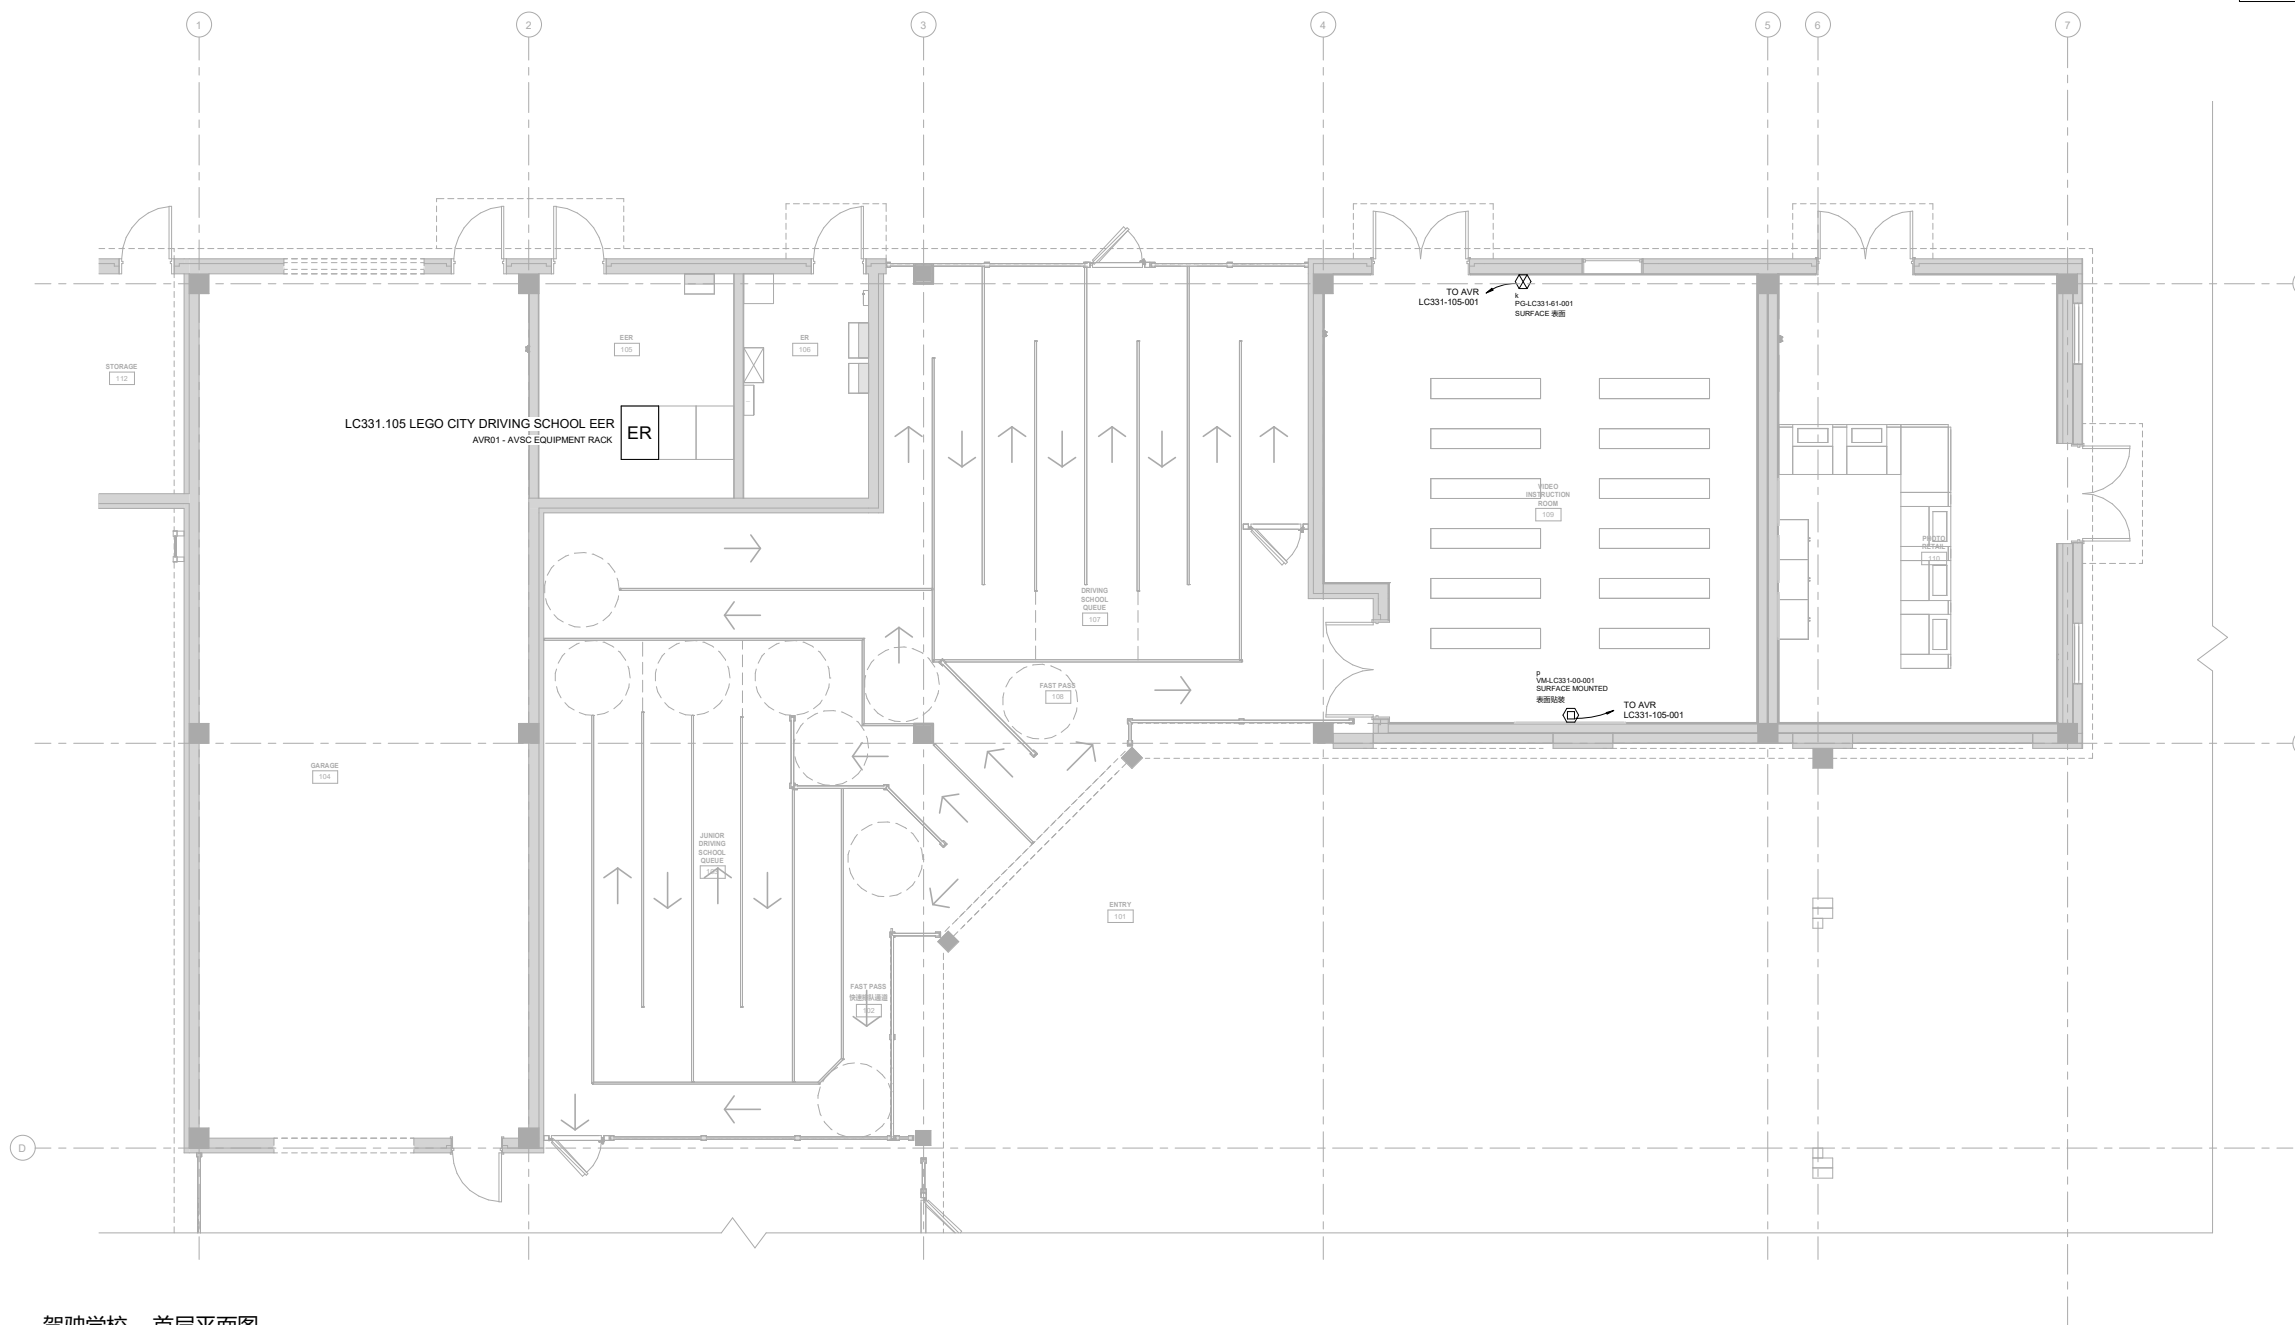

驾驶学校 - 首层平面图
DRIVING SCHOOL - AV GROUND FLOOR PLAN
1 : 50
SCALE: 1:50 (m)

ISSUED FOR DESIGN INTENT ONLY, NOT FOR CONSTRUCTION 仅为提供设计意图而发布，不用于施工

- 这些图纸中的所有信息是FORREC Ltd (这称作“FORREC”)的财产。这些图纸仅用于传达设计意图,不应用于施工。
这些图纸仅用于本项目目的,不应在没有获得FORREC书面同意的情况下用于其他目的。
这些文件的产权受到保护。在没事先得到FORREC书面允许的情况下,严禁任何形式复制、转售,无论是全部或者部分。
对于原文中后续发生任何全部或者部分任何形式的复制所引起的所有信息或者信息息漏, FORREC 不承担任何责任。

[illegible]

PROJECT 项目




CLIENT NAME 客户名称

**WARDS TECHNOLOGIE**

139 Maryland Street
El Segundo, CA 90245
+1.310.536.7070
www.edwardstechnologies.com

KEY PLAN 总平面索引图

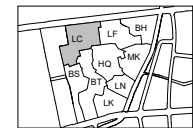

NORTH ARROW



Enter address here

PROJECT: 项目


LEGOLAND SHANGHAI
THEME PARK
上海乐高乐园 主题公园

DRAWING TITLE 图名
DRIVING SCHOOL
驾驶学校

AV SINGLE LINE BLOCK DIAGRAM 音视频单线框

DATE 日期: 023/02/03	SCALE 比例: N.T.S 无比例
DRAWN BY 绘图: OM	CHECKED BY 校对: OM
PROJECT NO. 项目号: Project Number	
DRAWING NO. 图号:	

LC 331 N 501

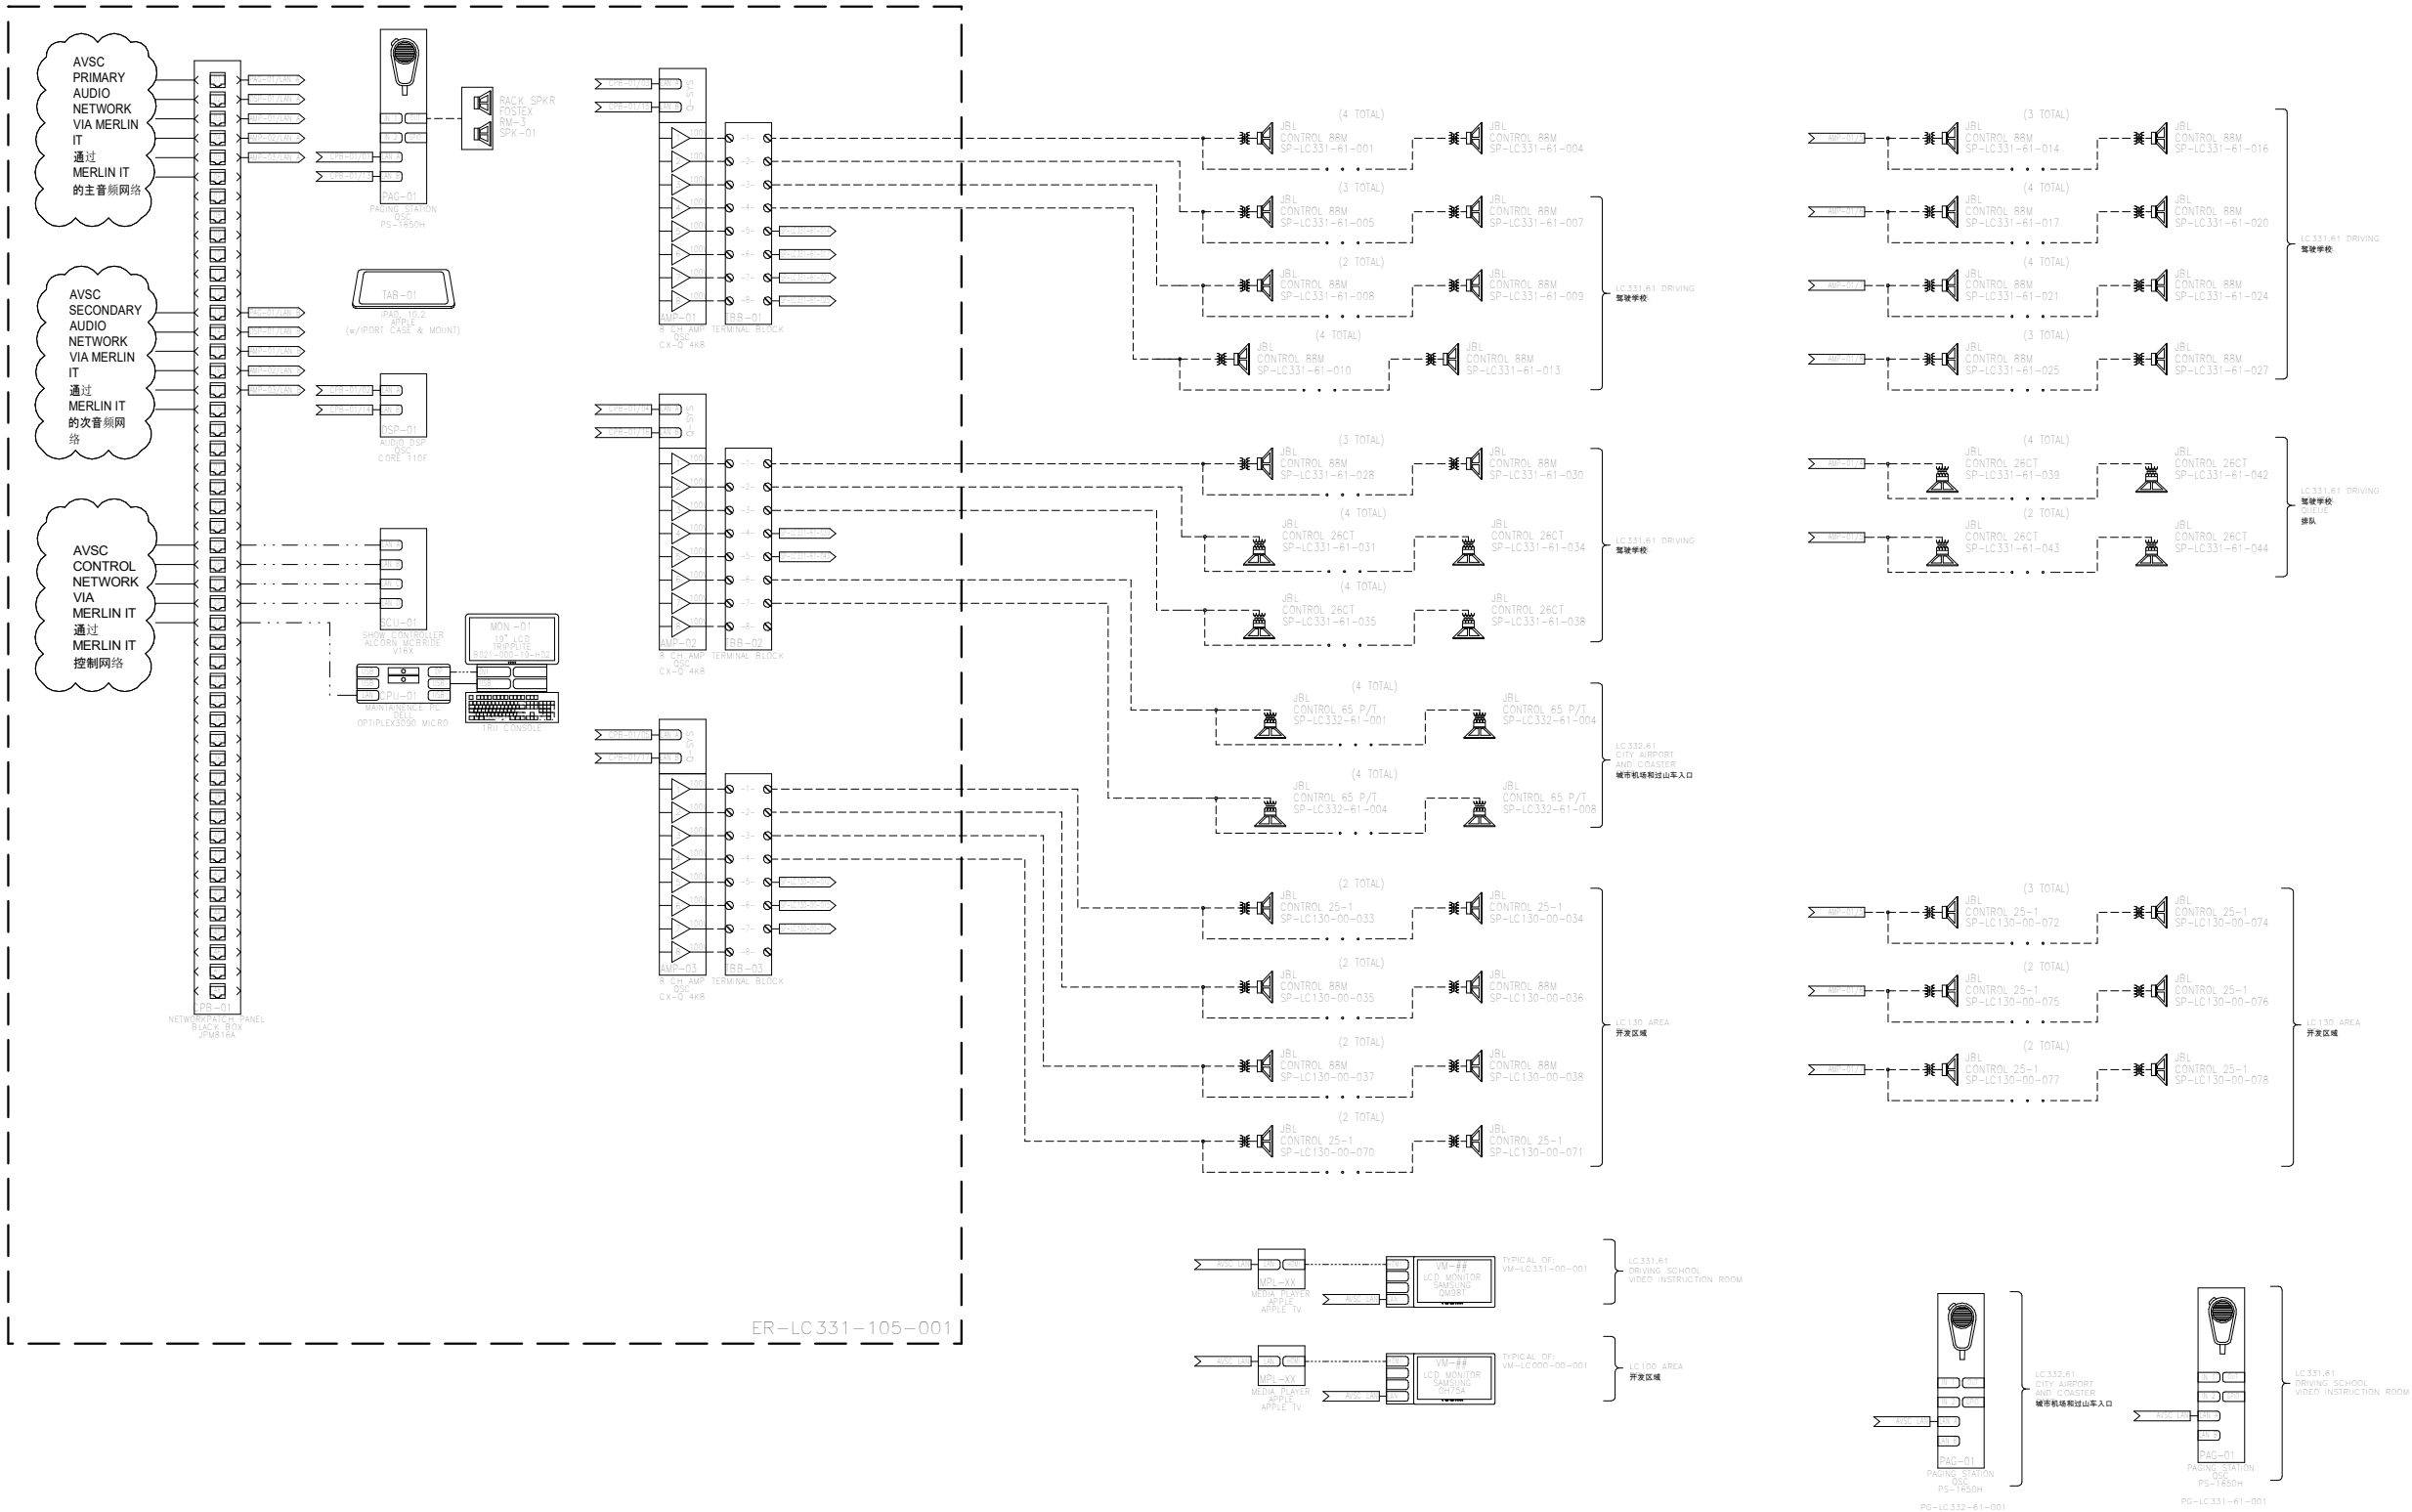

AV ONLINE LEGEND		
LINE NUMBER	AV ONLINE SYMBOL	DESCRIPTION
1		AV ONLINE SYMBOL 1
2		AV ONLINE SYMBOL 2
3		AV ONLINE SYMBOL 3
42		AV ONLINE SYMBOL 42
43		

音视频单线框
AV SINGLE LINE BLOCK DIAGRAM
N.T.S 无比例

ISSUED FOR DESIGN INTENT ONLY, NOT FOR CONSTRUCTION 仅为提供设计意图而发布，不用于施工


这些图纸中的所有信息是FORREC Ltd (这简称作“FORREC”)的财产。这些图纸仅用于传达设计意图, 不应用于施工。
这些图纸仅用于本项目目的, 不应在没有获得FORREC书面同意的情况下用于其他目的。
这些文件的产权受到保护, 在没事事先得到FORREC书面允许的情况下, 严禁任何形式的复制, 无论是全部或部分。
对于图纸中后续使用是全部或者部分任何形式的复制所引起的全部或者信息误解, FORREC不承担任何责任。

[illegible]

PROJECT 项目



KEY PLAN 总平面索引图

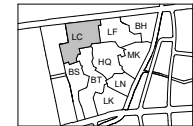

Enter address here 工程地址

PROJECT: 项目
LEGOLAND SHANGHAI
THEME PARK
上海乐高乐园 主题公园

DRAWING TITLE 图名
DRIVING SCHOOL
驾驶学校

AV RACK ELEVATION
音视频机架仰角

DATE 日期: 023/02/03	SCALE 比例: N.T.S 无比例
DRAWN BY 绘图: OM	CHECKED BY 校对: OM
PROJECT NO. 项目号: Project Number	
DRAWING NO. 图号:	

LC 331 N 502



1 AVSC RACK LAYOUT - AVSC 机架布局



2 AVSC RACK BILL OF MATERIALS - AVSC 机架物料清单

BOM									
AV EQUIPMENT RACK: ER-LC331-105-001									
FACILITY/ROOM NUMBER: XXX									
Qty 数量	Mfg. 生产厂家	Model 型号	Description 描述	Amp Draw 安培电流	Total Amp Draw 总安培电流	Power (W) 功率 (W)	Total Power (W) 总功率 (W)	Heat (BTU/Hr) 热值 (BTU/Hr)	Total Heat (BTU/Hr) 总热值 (BTU/Hr)
1	QSC	Core 110i	Network Based DSP 基于网络的 DSP	0.52	0.52	129.00	129.00	205	205
1	QSC	PS-180H	Redundant Power Station 冗余电源站	0.50	0.50	12	12.00	40.94	40.94
3	QSC	CK-Q 40K	Networked 8-Channel 300WCH Amplifier 联网 8 通道 300WCH 放大器	2.20	6.60	506	1516.00	1726.47	5179.42
1	Fostex	RM-3	Rack Mount Speak System 机架式扬声器系统	0.04	0.04	10	10.00	34.12	34.12
1	Aicon Mtrbnc	V16K	Show Controller 显示控制器	0.22	0.22	50	50.00	170.60	170.60
1	Dell	Optiplex 3090 Micro	Maintenance PC 电脑维护	0.28	0.28	65	65.00	221.78	221.78
1	Tringite	B021-000-19-MD2	Redundant KVM 机架式 KVM	0.13	0.13	30	30.00	102.36	102.36
1	iPort	Surface Mount 70008	iPort Surface Mount System with PoE + Injector iPort 表面贴片 7 系带 PoE 放大器	0.13	0.13	30	30.00	102.36	102.36
1	Apple	iPad 10 2"	Control System Interface 控制系统接口	---	---	---	---	---	---
1	Modul Atlantic	WMR-4236	42 Space Equipment Rack 42 空间设备架	---	---	---	---	---	---
1	Modul Atlantic	SRM-42-36	Rack Side Panels 机架侧面板	---	---	---	---	---	---
1	Modul Atlantic	ERS-10FT-FC	Flat Top with Controller 带控制器的风挡罩	---	---	---	---	---	---
1	Modul Atlantic	CBS-WMRW-36	Caster Base 翻轮底座	---	---	---	---	---	---
1	Modul Atlantic	LBP-1R	Reinforced Laser Bars 10 pcs. 激光架 10 件	---	---	---	---	---	---
1	Modul Atlantic	SDL	1 RU Sliding Shelf 1 RU 滑动架	---	---	---	---	---	---
1	Modul Atlantic	BR1	1 RU Blank Panel 1 RU 面板	---	---	---	---	---	---
3	Modul Atlantic	EB1	1 RU Blank Panel 1 RU 空白面板	---	---	---	---	---	---
4	Modul Atlantic	EB2	2 RU Blank Panel 2 RU 空白面板	---	---	---	---	---	---
1	Modul Atlantic	EB5	5 RU Blank Panel 5 RU 空白面板	---	---	---	---	---	---
1	Modul Atlantic	U1	1 RU Rackshelf 1 RU 机架	---	---	---	---	---	---
1	Black Box	JPM15A	CAT6 Network Patch Panel 2X24, 2 RU CAT6 网络配线架 2X24, 2 RU	---	---	---	---	---	---
1	Panelu1	G2XLG2M	Channel1 Wiring Duct 槽式线槽	---	---	---	---	---	---
1	Tylen	M6L	Lot of Misc. Hardware and Cable Ties 很多杂项、硬件和电缆扎带	---	---	---	---	---	---
1	International Configurations, Inc.	60906	Horizontal Rack Mount PDU 6 Outlets 水平机架式 PDU, 6 个插座	---	---	---	---	---	---
1	APC	BMT1500RM2U	Smart UPS 1500VA LCD RM 2U 230V 智能 UPS 1500VA LCD RM 2U 230V	---	---	---	---	90	90
1. ALL CURRENT DRAW AND WATTAGE FIGURES BASED ON 230 VOLT ELECTRIC SERVICE. 1. 所有电流和功率数据都是基于 230V。								Total Current	8.42
2. AMPLIFIER DRAW AND HEAT LOAD FIGURES REPRESENT 1/8 POWER WITH PINK NOISE. 2. 放大器电流和热负载数字代表 1/8 功率和粉红噪声。								Total Wattage	4529.84
3. MERLIN IT EQUIPMENT NOT INCLUDED IN POWER/HEAT LOAD CALCULATIONS. 3. MERLIN IT 设备不包括在功率/热负载计算中。								Total BTU	8146.58

ISSUED FOR DESIGN INTENT ONLY, NOT FOR CONSTRUCTION 仅为提供设计意图而发布，不用于施工